


**Prilog 1.** Širi prikaz lokacije zahvata na orto-foto karti M 1:40 000





POSEBNA GEODETSKA PODLOGA

"Ured ovlaštenog inženjera geodezije"  
DRAŽEN AJH, ing. geod., Hr. Republike 43, OSIJEK  
Tel.: 210-620, fax: 210-622, Mob.: 098 570 222

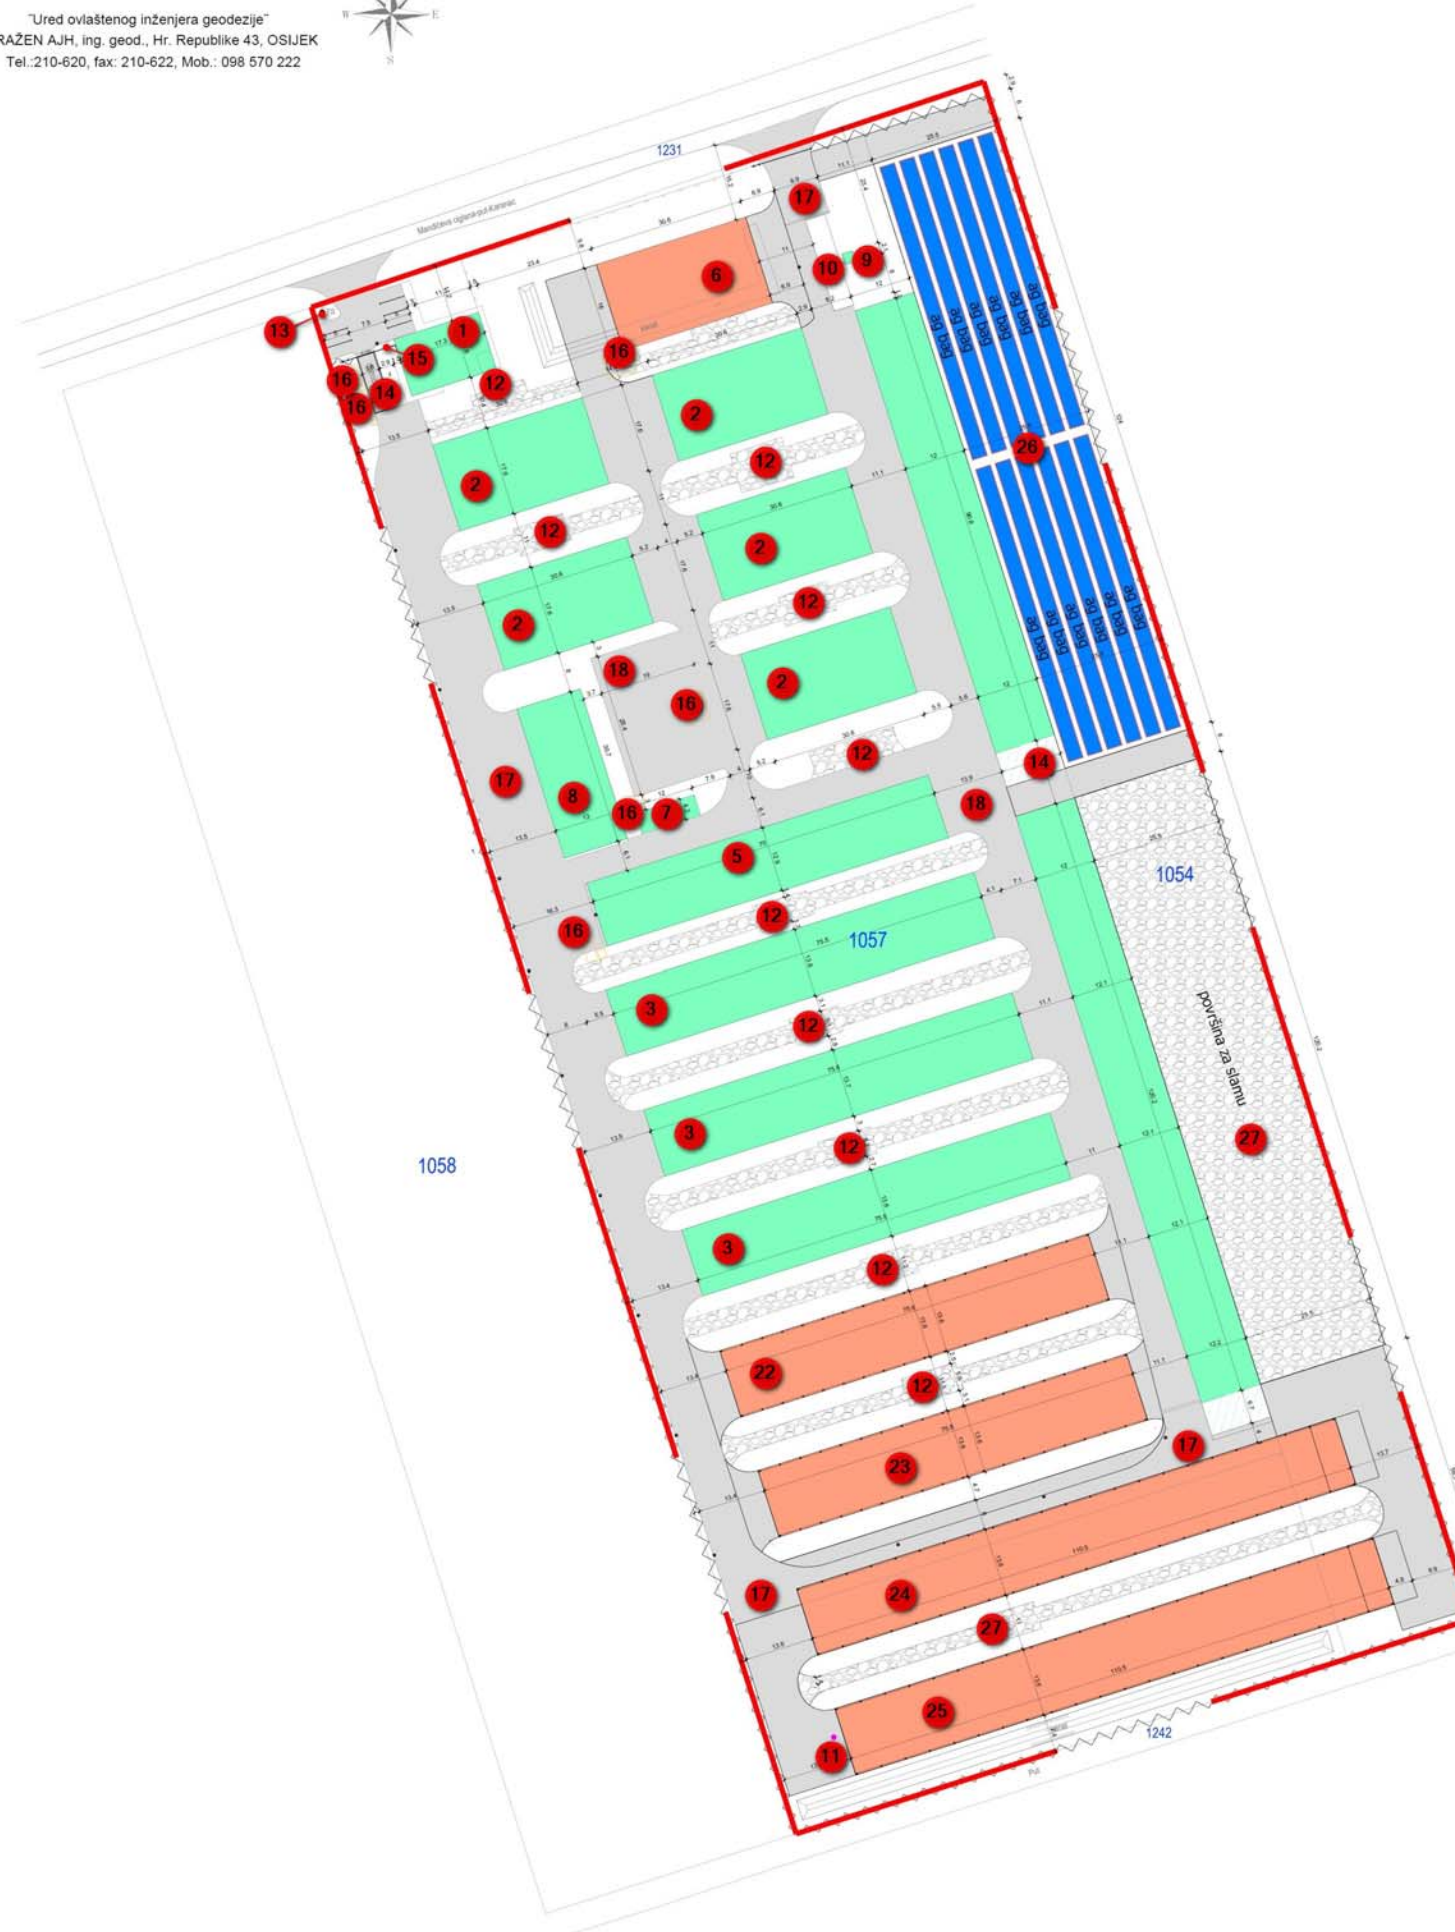

K.O. KARANAC  
DET. LIST BR. 16  
VLASNIK: Agro Kultura D.O.O.  
ZK. ULOŽAK: 179

zahvat u prostoru REKONSTRUKCIJA I DOGRADNJA FARME ZA UZGOJ TELADI KARANAC k.č.br. 1057 i 1054; k.o. Karanac			
BR.	IME OBJEKTA	Površina (m <sup>2</sup> )	POSTOTAK
	<b>k.č.br. 1057; k.o. Karanac</b>	43.640	100%
1	UPRAVNA ZGRADA	201	0.46%
2	STAJA ZA UZGOJ TELADI-TIP I ( 50-120kg)	2.695	6.17%
3	STAJA ZA UZGOJ TELADI-TIP II (120-220kg)	3.074	7.04%
4	DEPO ZA STAJNAK S OSOČNIH JAHAMA	2.797	6.41%
5	HORIZONTALNI SILOSI	903	2.07%
6	STAJA ZA UZGOJ TELADI-TIP I ( 50-120kg)	539	1.23%
7	VERTIKALNI SILOSI	50	0.11%
8	SPREMIŠTE I RADIONICA	398	0.91%
9	VAGARSKA KUĆICA	4	0.01%
10	CESTOVNA MOSNA VAGA	75	0.17%
11	BUNAR		
12	VATROGASNI PRISTUP (drobljeni kamen)	2.909	6.67%
13	STUPNA TRAFOSTANICA		
14	DEZINFEKCIJSKA BARDERA-cestovna		
15	DEZINFEKCIJSKA BARDERA-pješačka		
16	SABIRNE JAME		
17	MANIPULATIVNE POVRŠINE (asfalt)	10.391	23.81%
18	MANIPULATIVNE POVRŠINE (drobljeni kamen)	301	0.69%
19	PJEŠAČKA POVRŠINA (betonski opločnjaci)	98	0.22%
20	ZELENA POVRŠINA	7.974	
21	OGRADA		
22	STAJA ZA UZGOJ TELADI-TIP II (120-220kg)	1.028	2.36%
23	STAJA ZA UZGOJ TELADI-TIP II (120-220kg)	1.028	2.36%
24	STAJA ZA UZGOJ TELADI-TIP III (120-220kg)	1.502	3.44%
25	STAJA ZA UZGOJ TELADI-TIP III (120-220kg)	1.502	3.44%
26	PLATO ZA AG BAGOVE (asfalt)	3.100	7.10%
27	PLATO ZA SLAMU (drobljeni kamen)	3.071	

Naručilac:	AGRO Kultura d.o.o. Istočna vezna cesta bb 35 207 Gornja Vrba	Investitor:	AGRO Kultura d.o.o. Istočna vezna cesta bb 35 207 Gornja Vrba
Gradjevina:	<b>REKONSTRUKCIJA I DOGRADNJA FARME ZA UZGOJ TELADI KARANAC k.č.br. 1057 i 1054; k.o. Karanac</b>		
Dispozicija:			
6			
5			
4	uređivanje na šupnjakom prostornom planom - nova staja tip I pomnožena na udaljenost 18 m od ceste		PR 10.07.2014.
3	amena gasarna staja tip II		DR 07.07.2014.
2	amena staja tip II		PR 04.07.2014.
1	početna verzija		PR 30.04.2014.
Verzija	Izmjena	Odobrio	Crtao/Datum
Faza projekta:	IDEJNO RJEŠENJE	Vrsta projekta:	ARHITEKTONSKI PROJEKT
Glavni projektant:	dr.sc. Dražen Arbutina, dipl.ing. grad.	Projekt izradio:	<b>SIRRAH</b> d.o.o. za projektiranje i nadzor u građevinarstvu HR 31000 Osijek, Fibarska 4
Projektant:	dr.sc. Dražen Arbutina, dipl.ing. grad.	Sadržaj:	SITUACIJA NA PGP-u novoprojektirano stanje
Suradnik:	Patrik Reisz, dipl.ing.grad.	Mjerilo:	1:500
Mjerilo:	1:500	Podloga:	
Datum:	lipanj 2014.	Crtao:	PR
Zajednička oznaka:	26/2014	Broj projekta:	26/2014
Vrsta:	SP	Broj crteža:	A
Verzija:	001b		03

Ovjerava: